StandBy 450-1

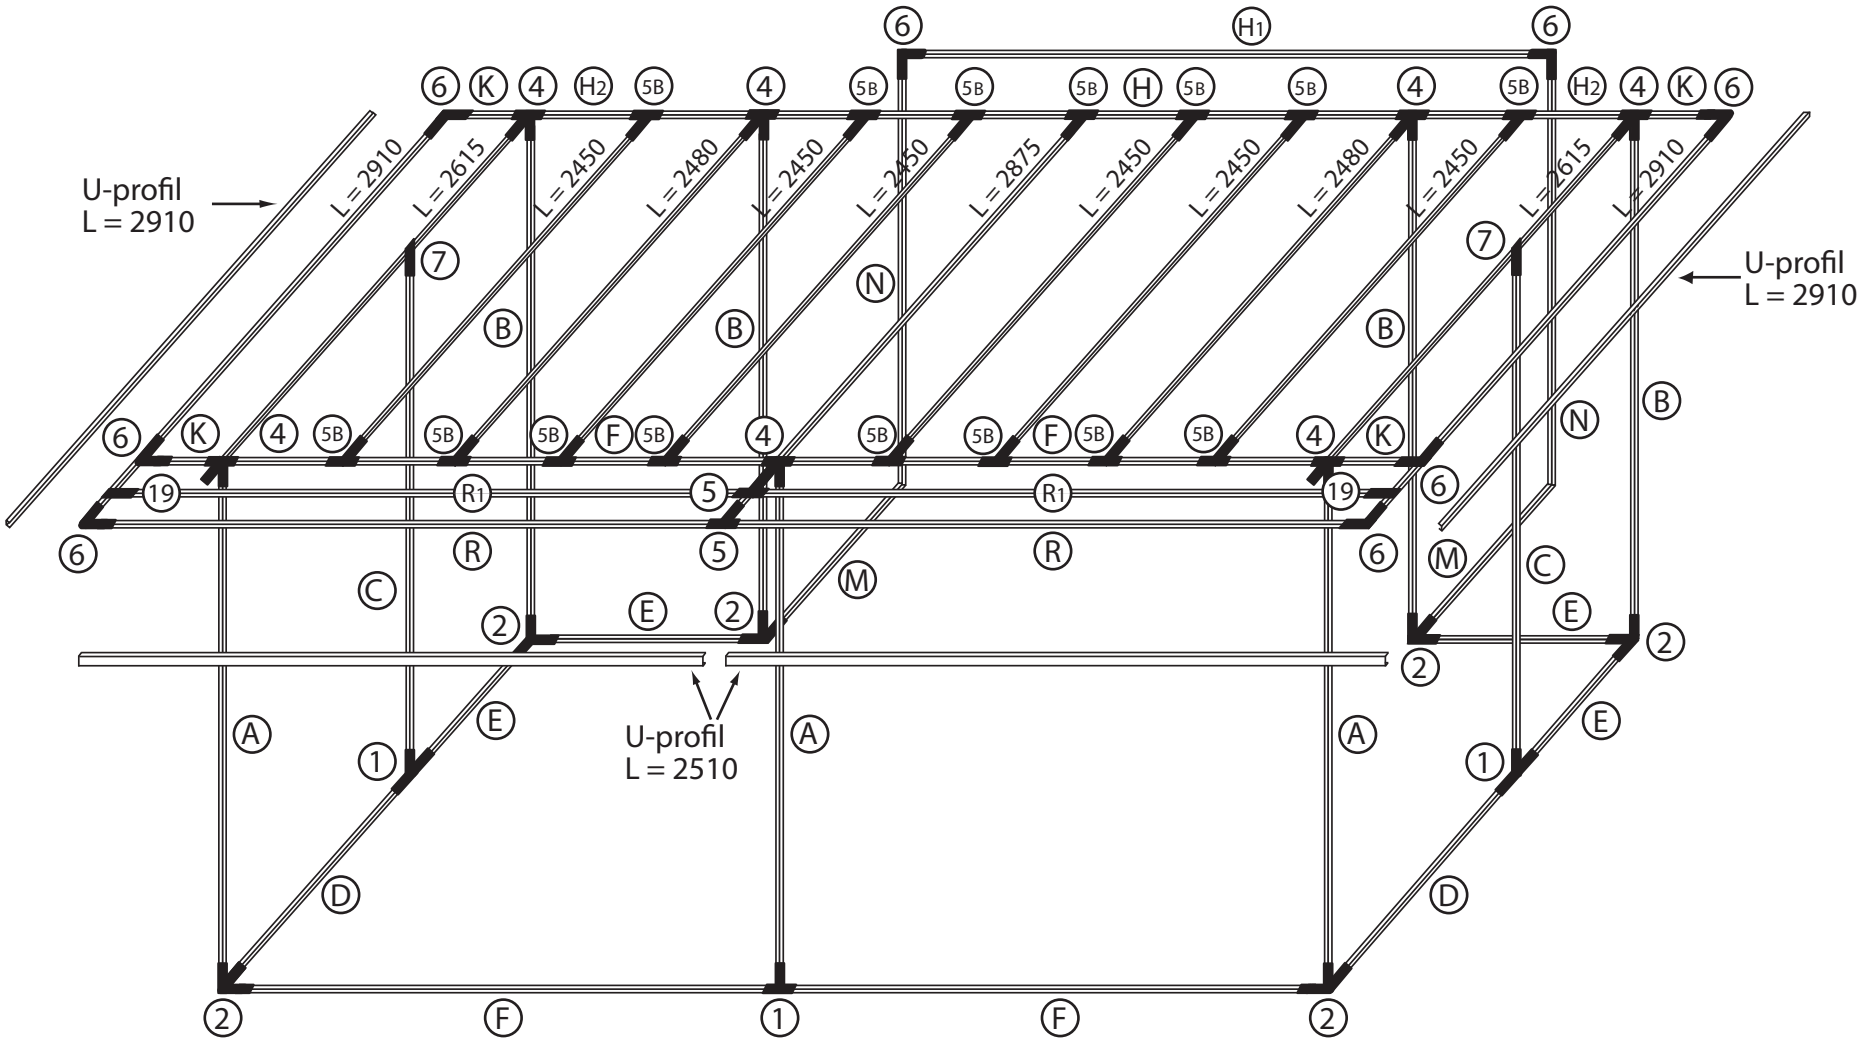

Antal knutar

Nr	Antal	Nr	Antal
1	3 st	5B	15 st
2	6 st	6	8 st
		7	2 st
4	7 st		
5	2 st	19	2 st

Antal stativlängder

	Antal	Längd		Antal	Längd		Antal	Längd
A	3 st	1965	F	4 st	2170	M	2 st	585
B	4 st	2265	H	1 st	2610	N	2 st	2350
C	2 st	2150	H_1	1 st	2610	R	2 st	2450
D	2 st	1500	H_2	2 st	850	R_1	2 st	2450
E	4 st	850	K	4 st	230			

Dubbelkederlister

Antal	Keder	Placering
1 st	L 3000	Sluss
2 st	L 2200	Front
2 st	L 2430	Sida
2 st	L 850	Bak
4 st	L 2230	Innertak